
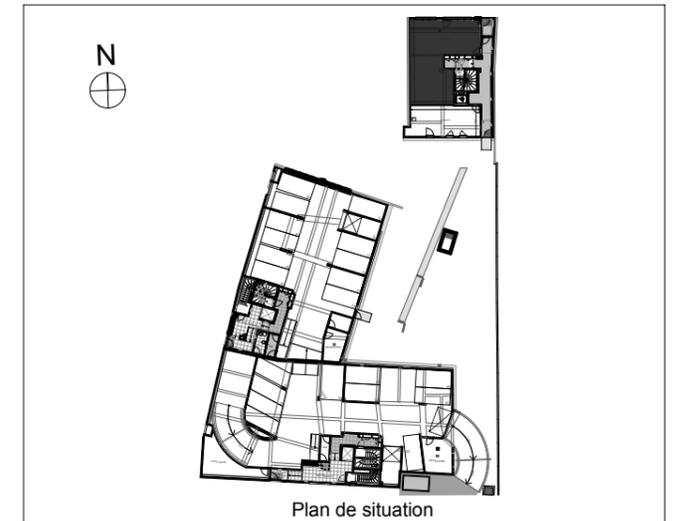


# "LES JARDINS LOBELIA"

34-36 rue du 1er mai - 43 Boulevard de la Libération - 44220 COUERON

**Commerce 1** RDC

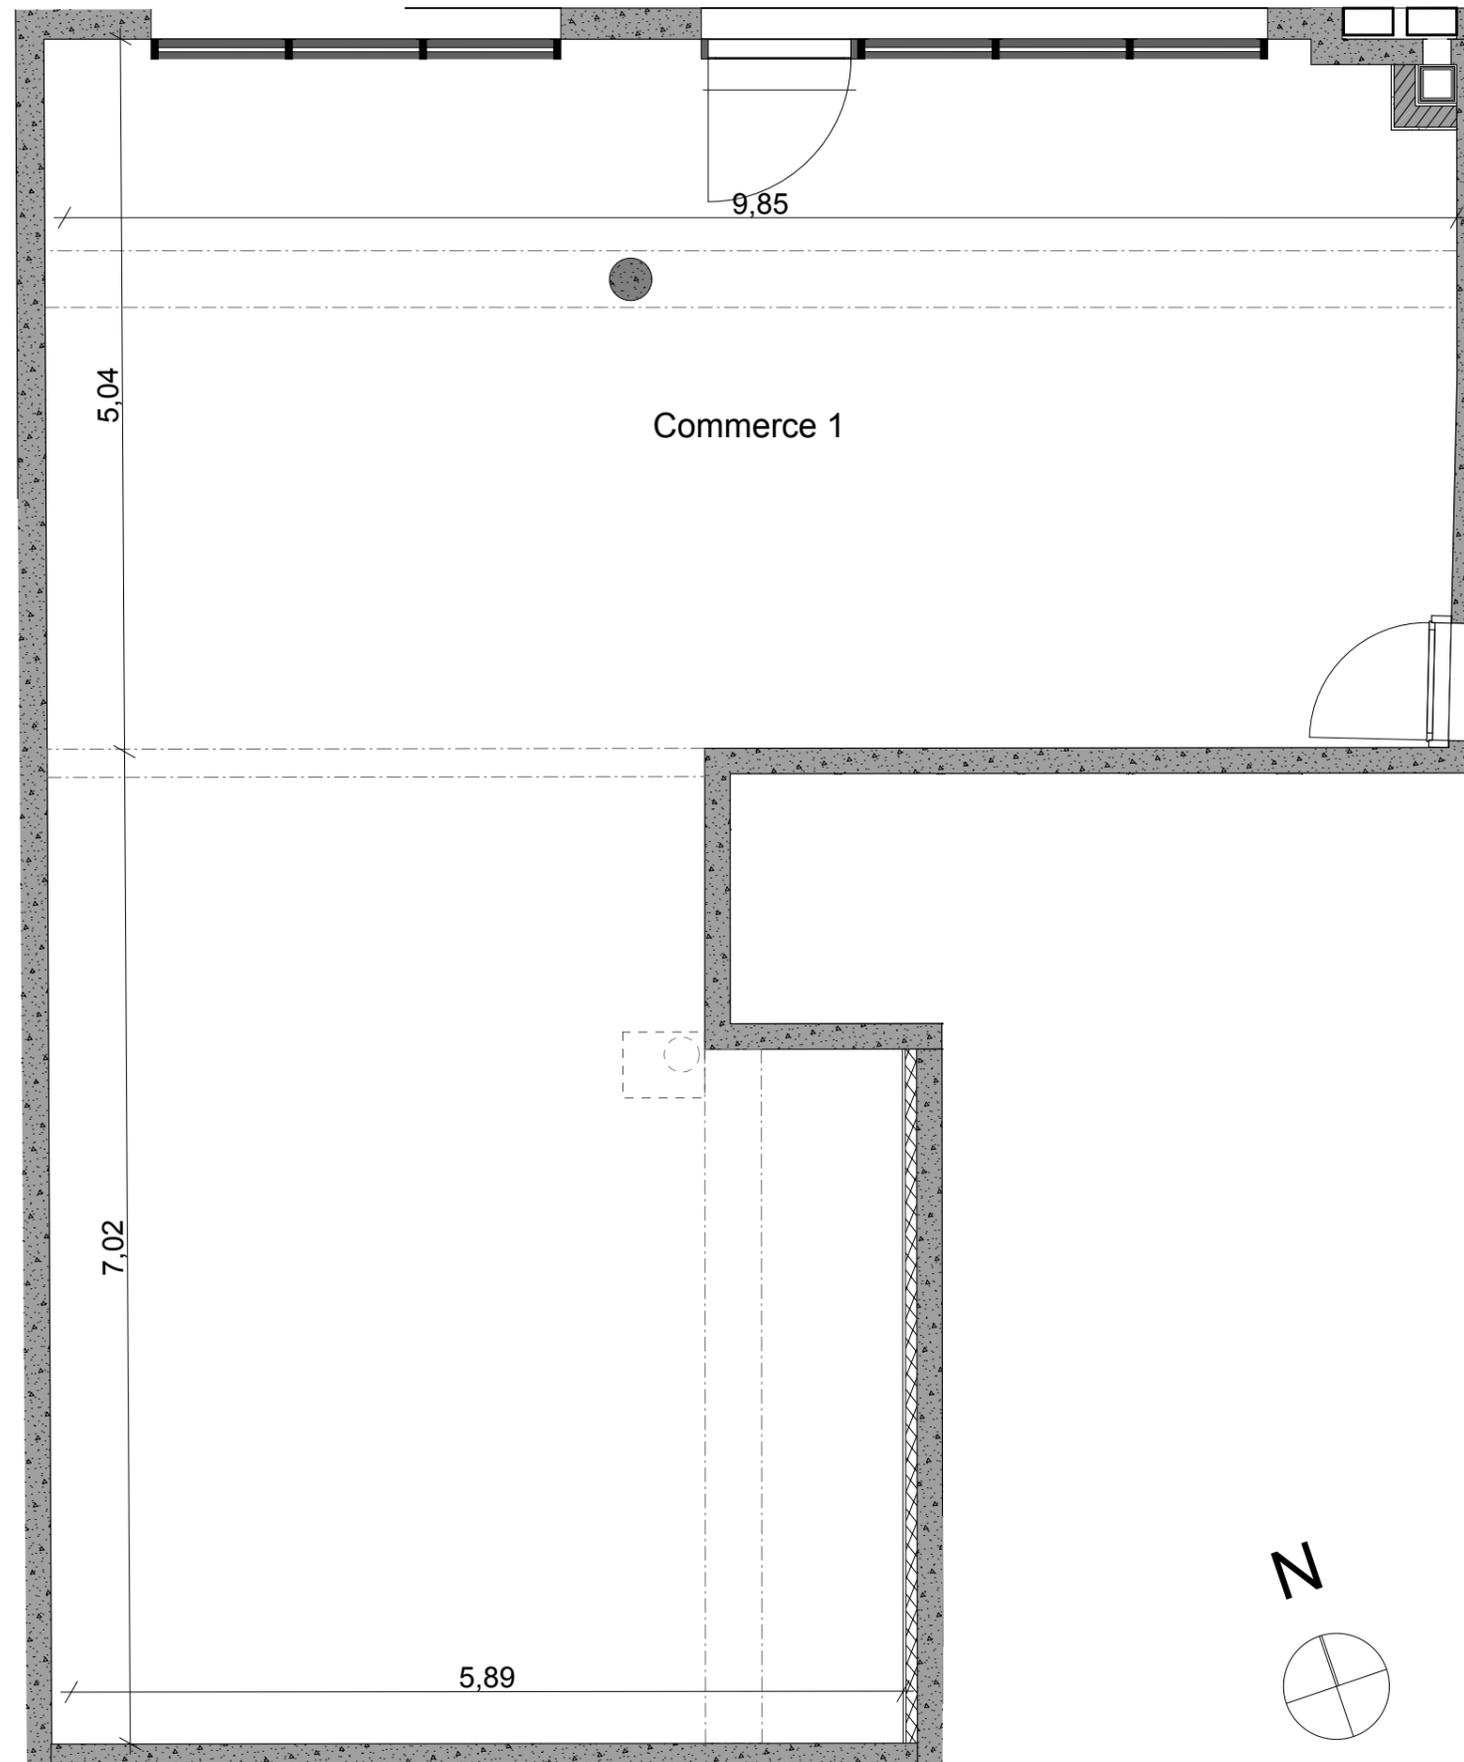

Désignation des pièces	Surface Habitable
<b>Total Habitable</b>	<b>84,90 m<sup>2</sup></b>

Une Co-promotion

**SOGIMMO**  **BÂTISSEUR de bien-être**

**Cbi**  
Chaigne Bakhti  
Immobilier

Plan de vente	Echelle 1/50° 2 cm.p.m Date : 24 Novembre 2015
---------------	---

NOTA :  
Le présent document est établi sur la base du dossier de réalisation et pourra subir des adaptations dimensionnelles, techniques et d'organisation, afin de répondre aux contraintes induites par les études détaillées d'exécution.  
Les poutres, poteaux, soffites et faux-plafond, n'apparaissent donc pas systématiquement.  
Les éléments de mobilier, meubles et plans de travail sont implantés à titre indicatif.