
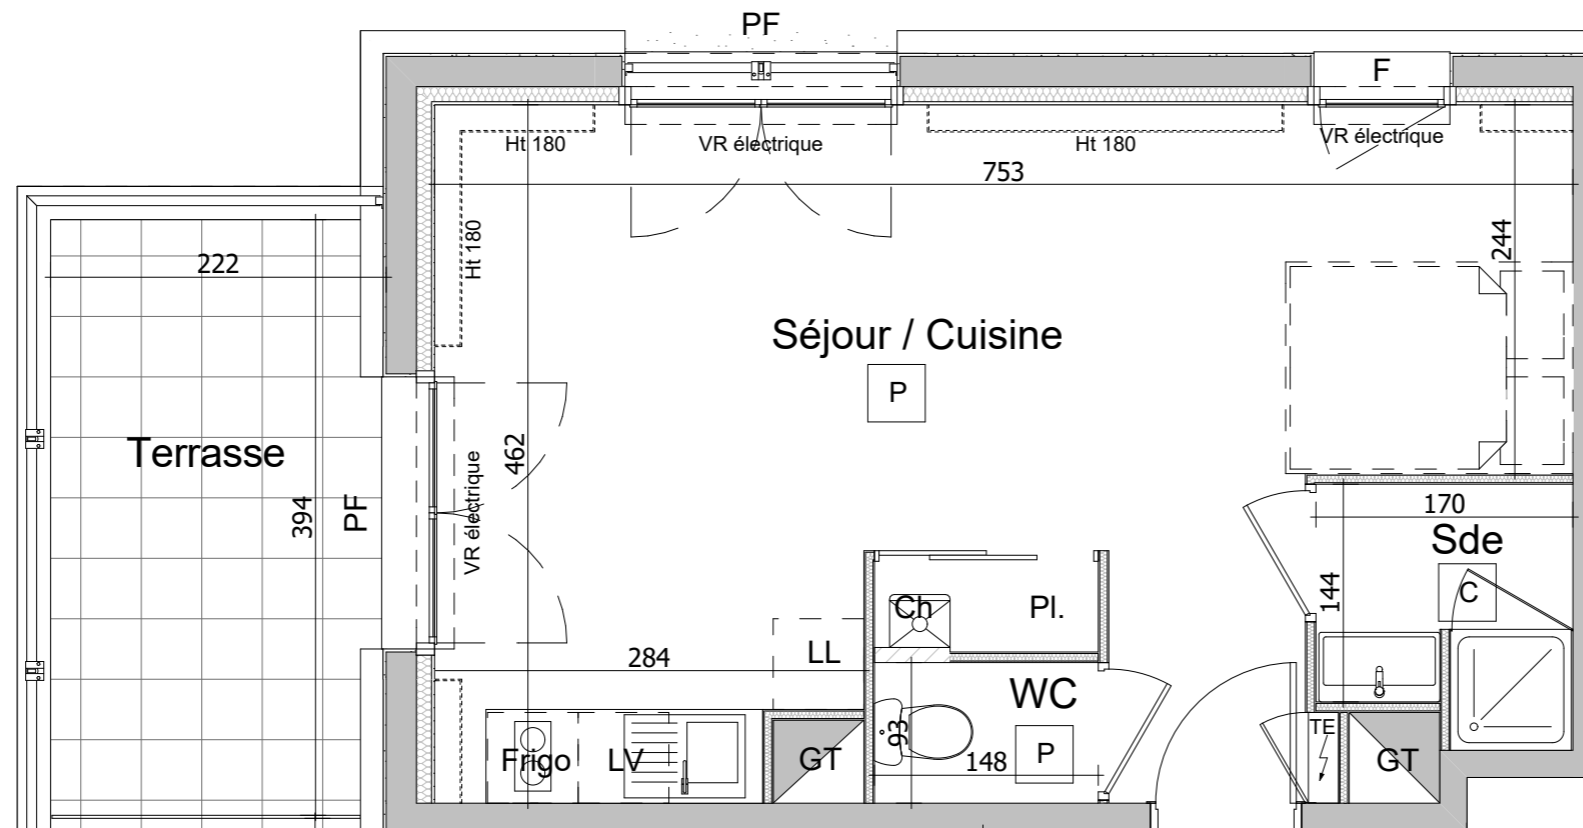


# RESIDENCE "LE VALLON D'YS"

8 -10 Rue Fernand DOCEUL 44 220 COUERON

APPARTEMENT	TYPE	NIVEAU
<b>B205</b>	<b>T1bis</b>	<b>NIVEAU 2</b>

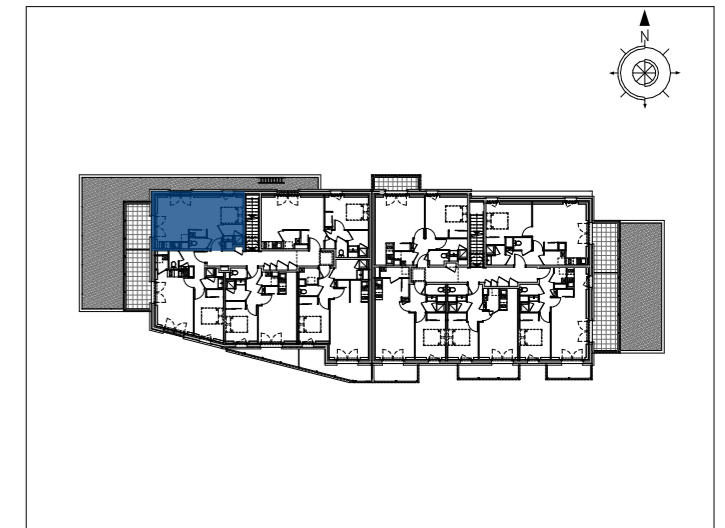


## Légende :

- F Fenêtre
- PF Porte Fenêtre
- Ch Chaudière
- LL Emplacement Lave Linge
- LV Emplacement Lave Vaisselle
- GT Gaine Technique
- TE Tableau électrique

P sol PVC

C sol carrelé

0 1 2 3 4 5 m

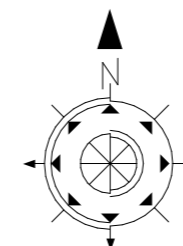

	Surface Habitable	Surface au sol	
Séjour/Cuisine	27,79	28,78	m <sup>2</sup>
Sde	2,67	2,67	m <sup>2</sup>
WC	1,38	1,38	m <sup>2</sup>
<b>SURFACE TOTALE</b>	<b>31,84</b>	<b>32,83</b>	m <sup>2</sup>
Terrasse	8,77		m <sup>2</sup>

PLAN DE VENTE Septembre 2017

SCI VALLON D'YS  
2 quai Hoche 44 200 Nantes

Tel : 02 40 48 70 48 - Fax : 02 40 48 70 71

**Cbi**  
Chaigne Bakhti  
Immobilier

NOTA : Le présent plan est établi sur la base du dossier de réalisation et pourra subir des adaptations techniques, dimensionnelles et d'organisation, afin de répondre aux contraintes induites par les études détaillées d'exécution.

Les poutres, poteaux, soffites et faux-plafonds n'apparaissent pas systématiquement sur le plan. Les éléments de mobilier, meubles et plan de travail ne sont placés qu'à titre indicatif.